


HEUBODEN (OBERGESCHOSS)

NUTZFLÄCHE: 205 m²

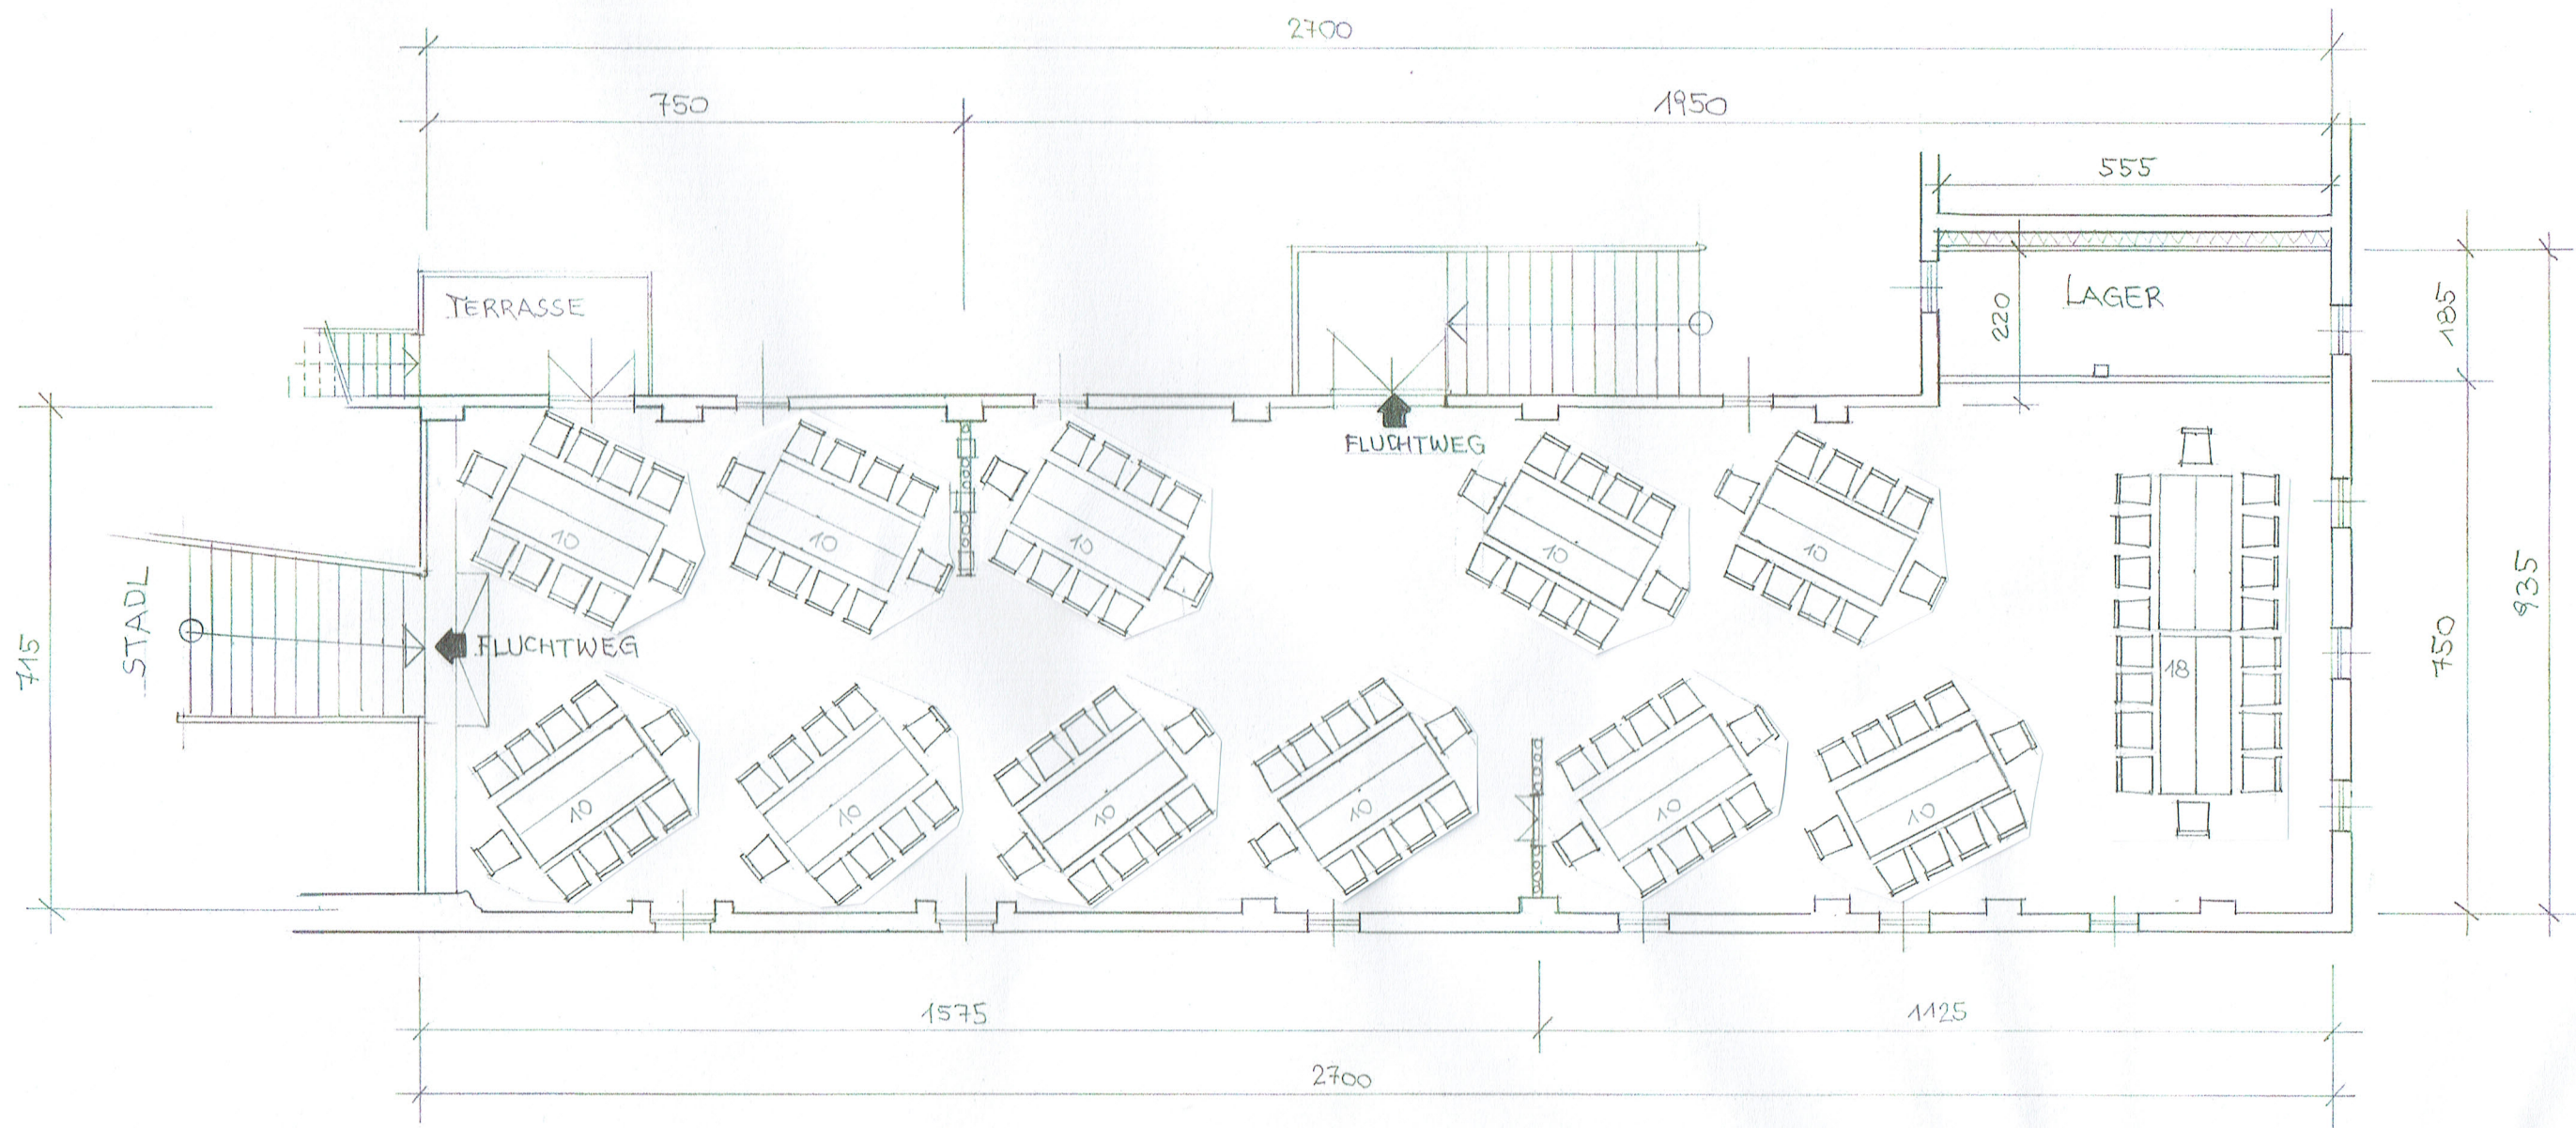

128 SITZPLÄTZE

HEUBODEN -- Variante **1**

128 Sitzplätze

Abbrandtnergut
HARTL Elisabeth und Erwin
4203 Altenberg, Haslach 8