


# HEUBODEN ( OBERGESCHOSS )

NUTZFLÄCHE: 205 m<sup>2</sup>

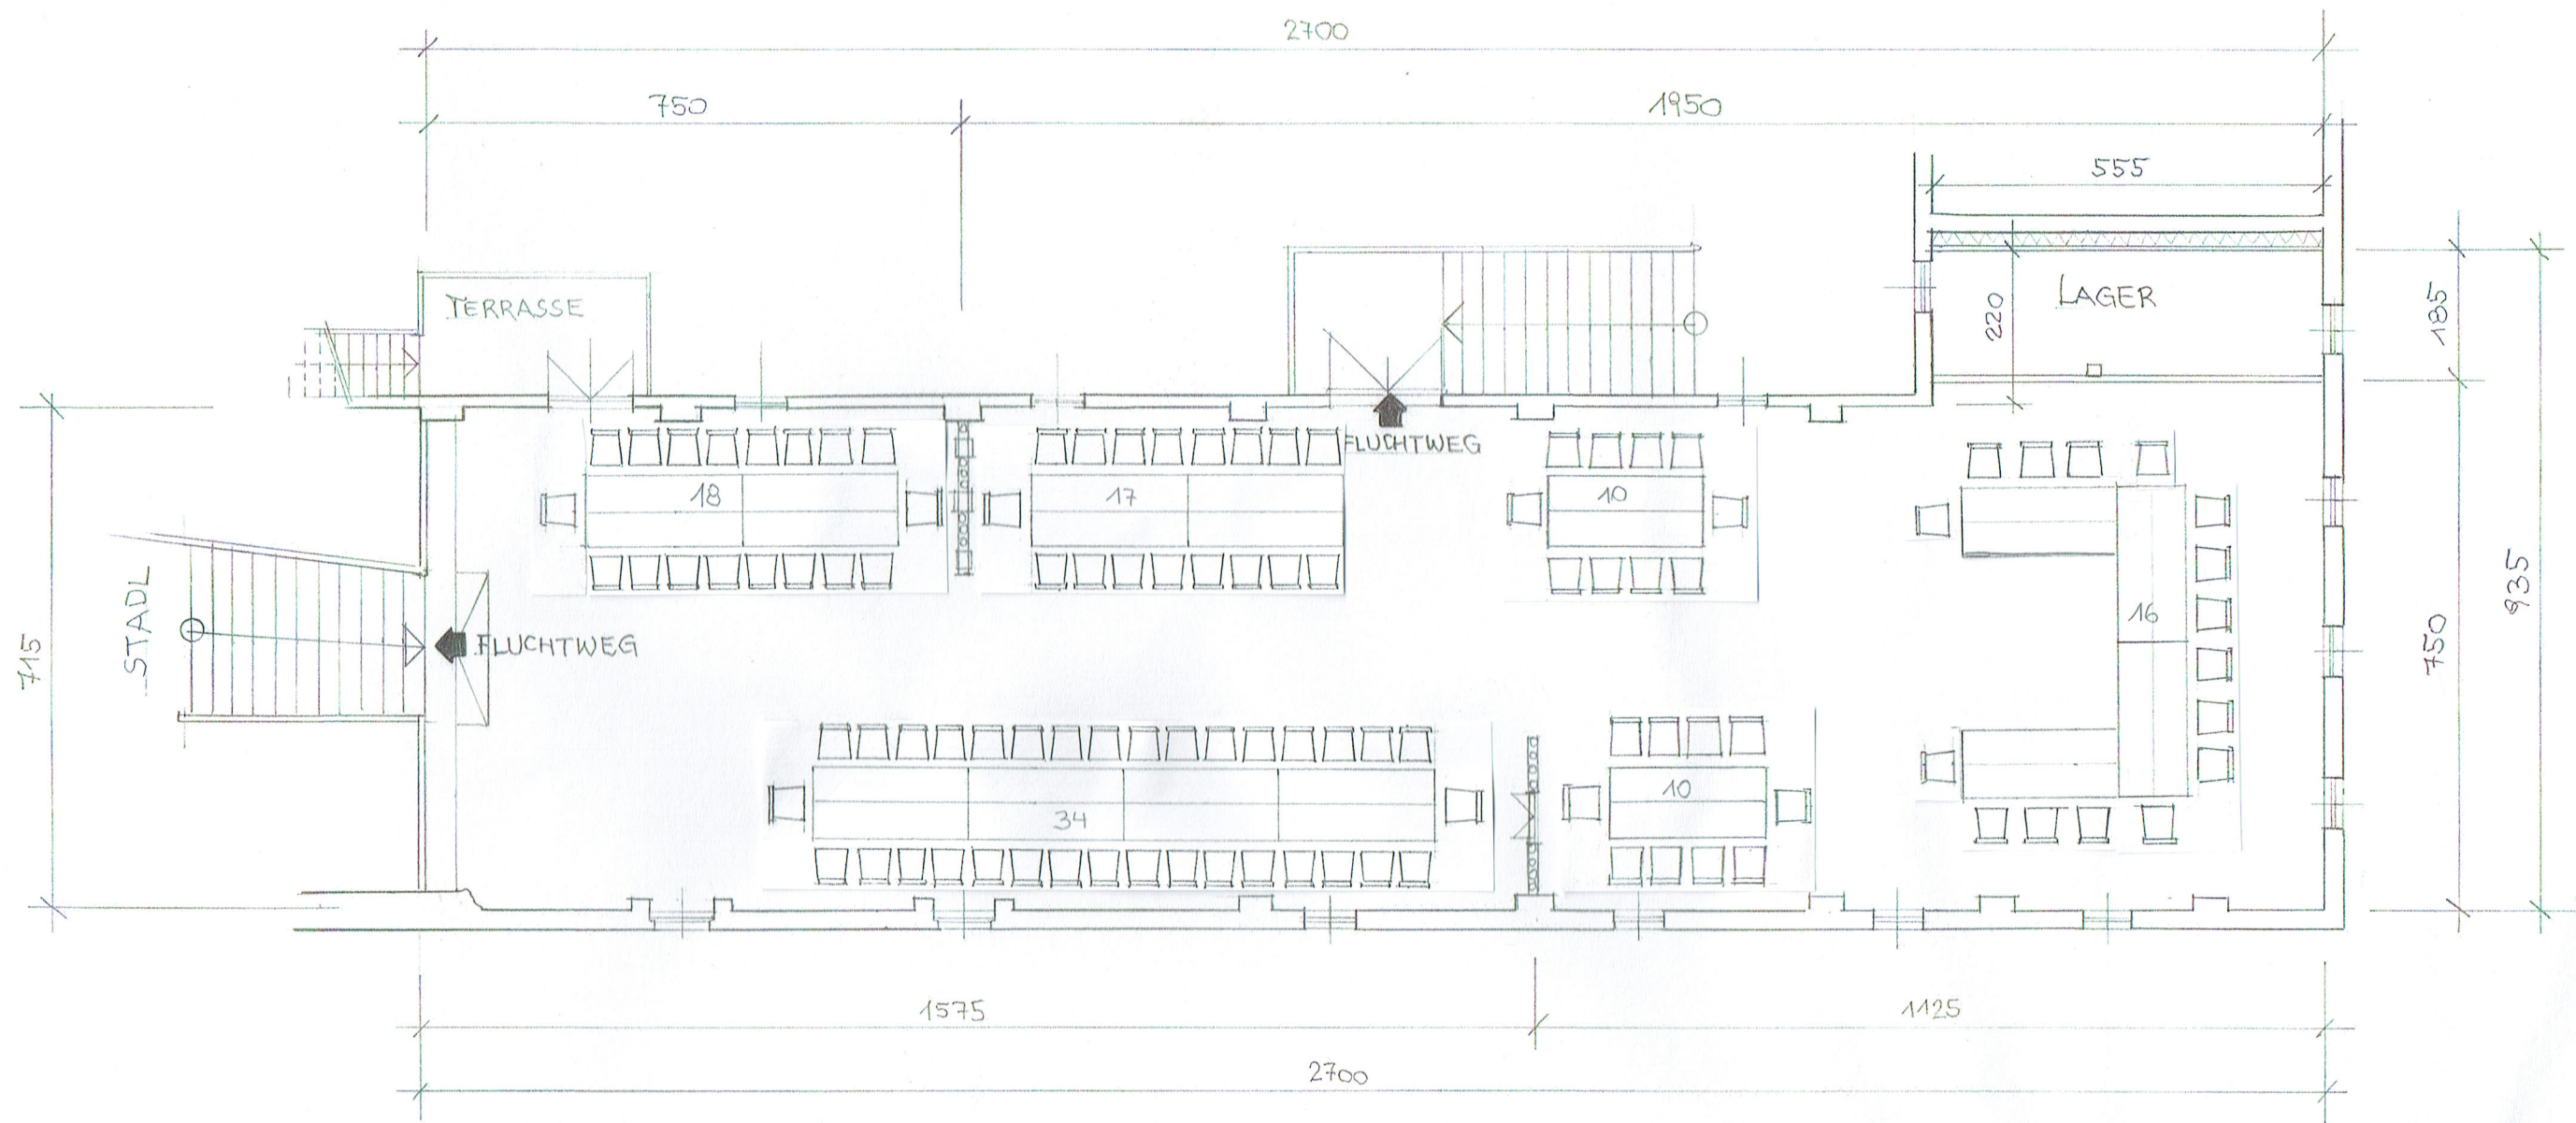

105 SITZPLÄTZE

HEUBODEN -- Variante **2**

105 Sitzplätze

**Abbrandtnergut**

HARTL Elisabeth und Erwin

4203 Altenberg, Haslach 8