


HEUBODEN (OBERGESCHOSS)

NUTZFLÄCHE: 205 m²

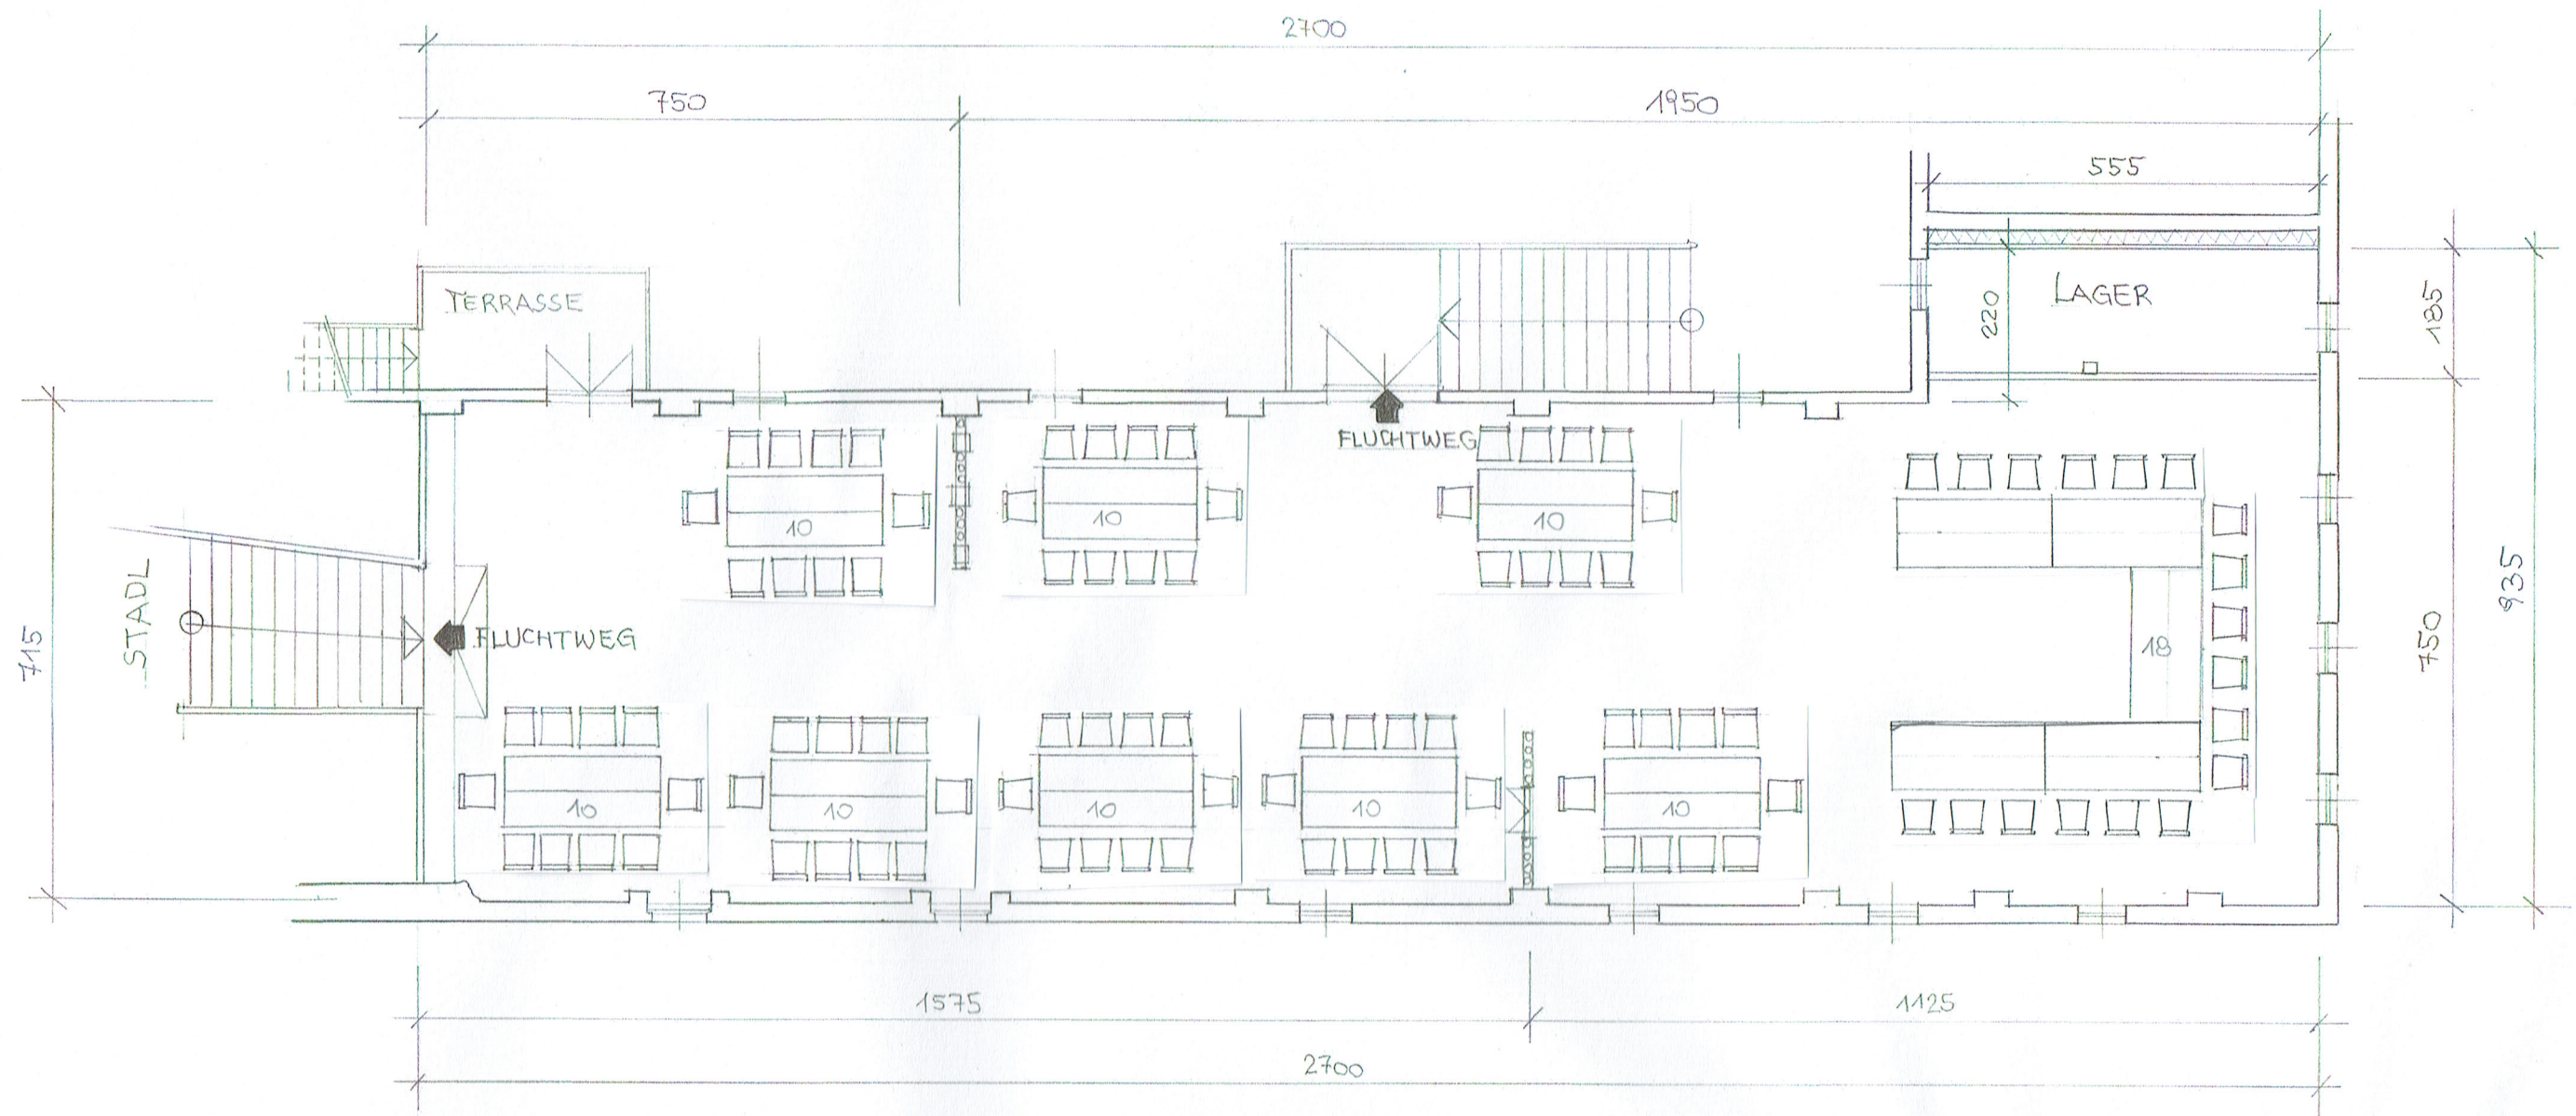

98 SITZPLÄTZE

HEUBODEN -- Variante **3**

98 Sitzplätze

Abbrandtnergut

HARTL Elisabeth und Erwin

4203 Altenberg, Haslach 8