


HEUBODEN (OBERGESCHOSS)

NUTZFLÄCHE: 205 m²

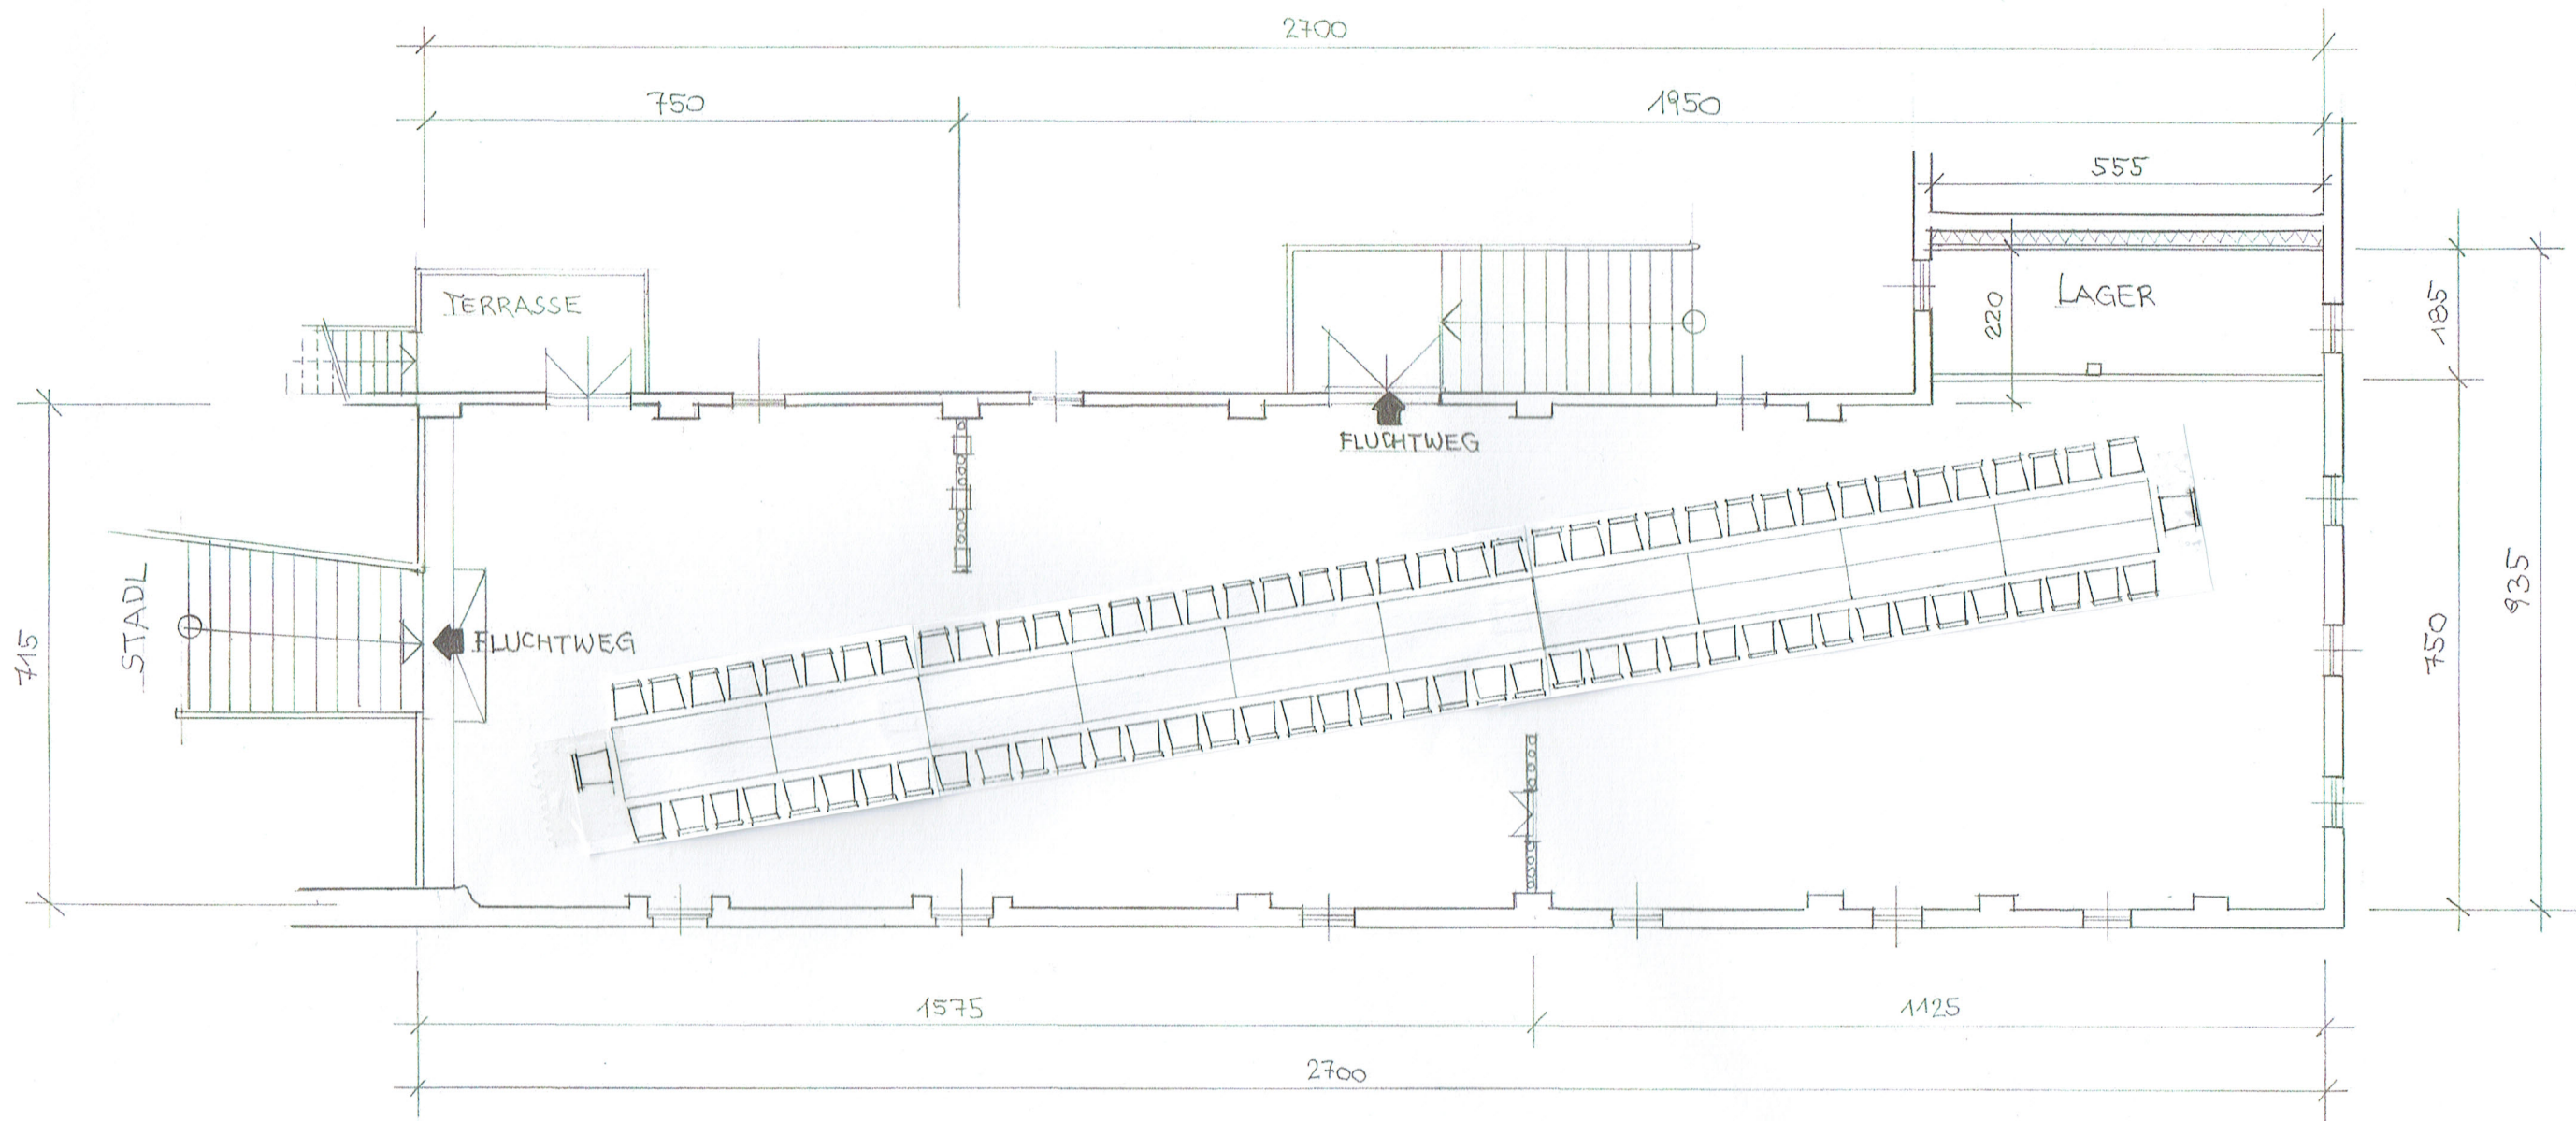

82 SITZPLÄTZE (erweiterbar)

HEUBODEN -- Variante **4**

82 Sitzplätze

Abbrandtnergut

HARTL Elisabeth und Erwin

4203 Altenberg, Haslach 8