


SAUSTALLBODEN (OBERGESCHOSS)

NUTZFLÄCHE: 135 m²

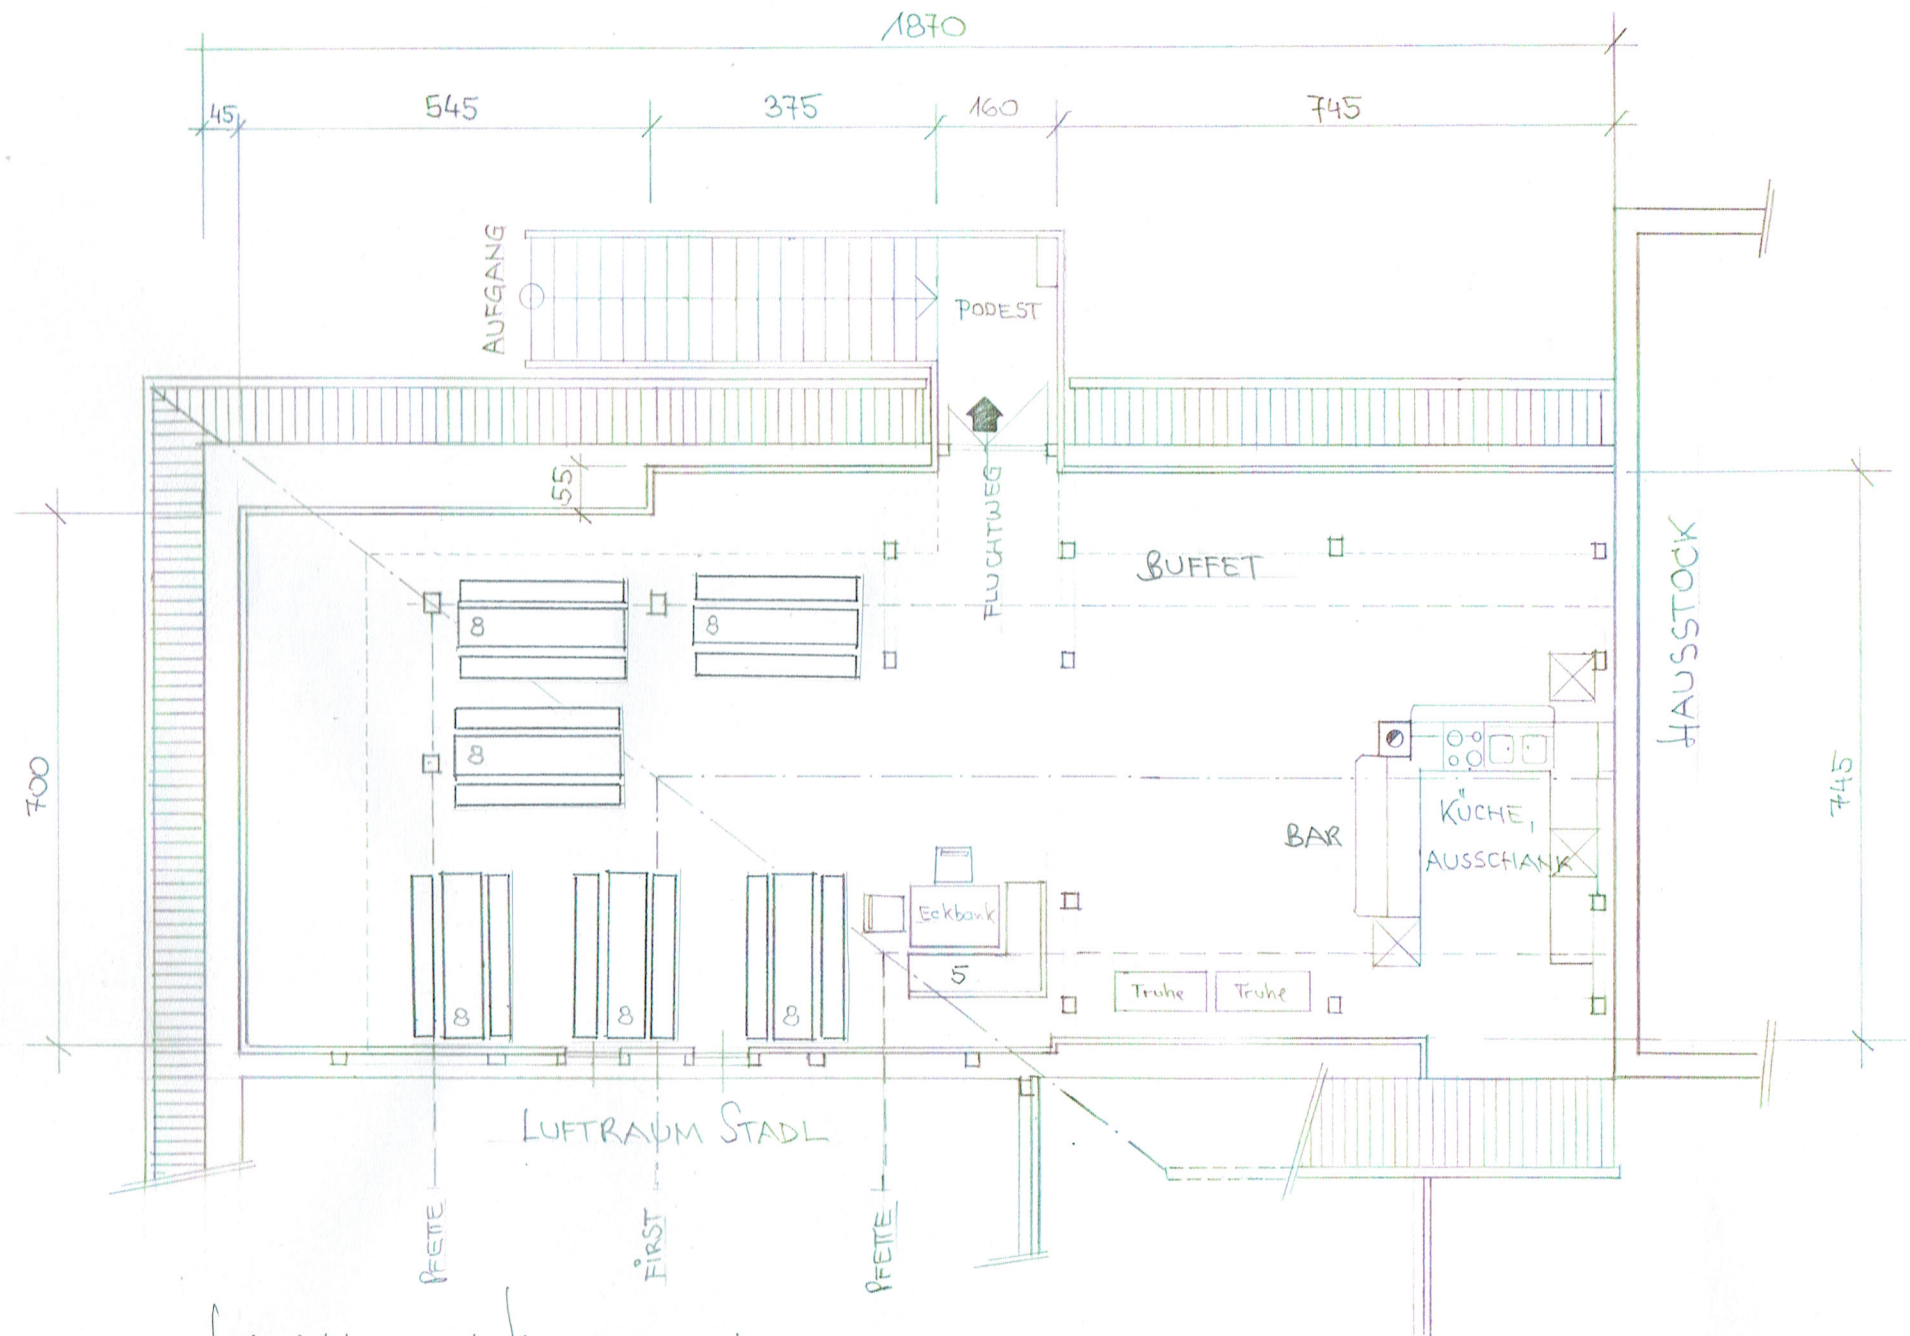

Einrichtung mit Heurigen garnituren
53 Sitzplätze

SAUSTALLBODEN -- Variante **1**
53 Sitzplätze (mit Heurigen garnituren)

Abbrandtnergut
HARTL Elisabeth und Erwin
4203 Altenberg, Haslach 8